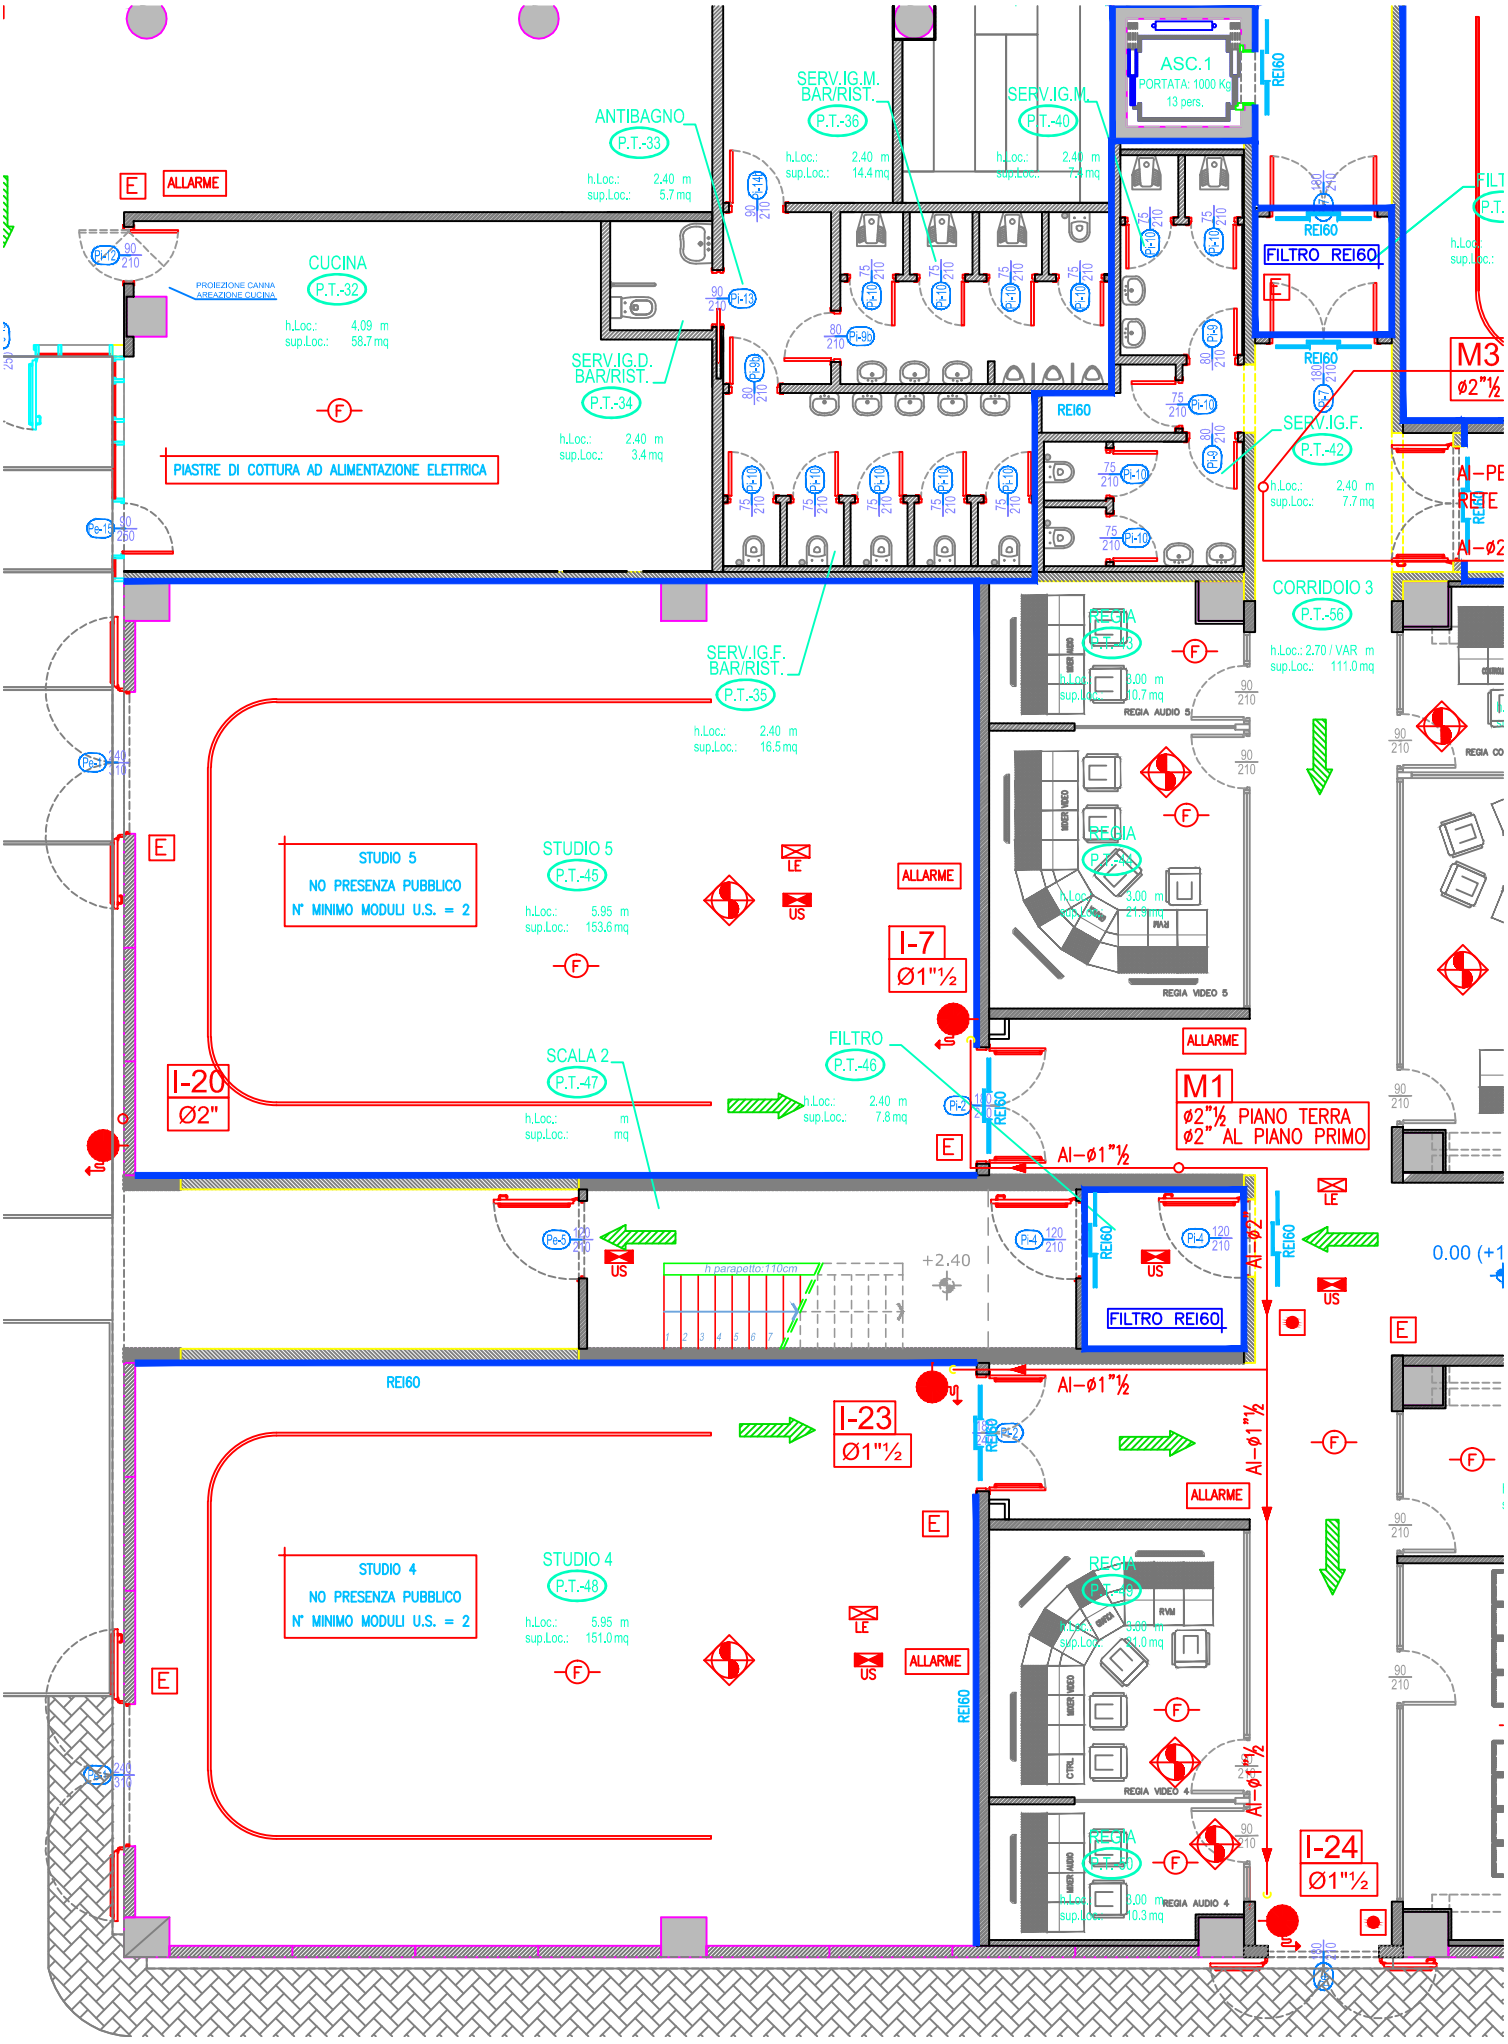
ALLARME
CUCINA
P.T.-32
h.Loc.: 4.09 m
sup.Loc.: 58.7 mq
PROIEZIONE CANNA AREAZIONE CUCINA
PIASTRE DI COTTURA AD ALIMENTAZIONE ELETTRICA
ANTIBAGNO
P.T.-33
h.Loc.: 2.40 m
sup.Loc.: 5.7 mq
SERV.IG.M. BAR/RIST.
P.T.-36
h.Loc.: 2.40 m
sup.Loc.: 14.4 mq
SERV.IG.M.
P.T.-40
h.Loc.: 2.40 m
sup.Loc.: 7.1 mq
ASC.1
PORTATA: 1000 Kg
13 pers.
REI60
FILTRO REI60
SERV.IG.D. BAR/RIST.
P.T.-34
h.Loc.: 2.40 m
sup.Loc.: 3.4 mq
SERV.IG.F.
P.T.-42
h.Loc.: 2.40 m
sup.Loc.: 7.7 mq
M3
ø2"½
CORRIDOIO 3
P.T.-56
h.Loc.: 2.70 / VAR m
sup.Loc.: 111.0 mq
SERV.IG.F. BAR/RIST.
P.T.-35
h.Loc.: 2.40 m
sup.Loc.: 16.5 mq
REGIA AUDIO 5
REGIA VIDEO 5
STUDIO 5
NO PRESENZA PUBBLICO
N° MINIMO MODULI U.S. = 2
STUDIO 5
P.T.-45
h.Loc.: 5.95 m
sup.Loc.: 153.6 mq
I-7
Ø1"½
I-20
Ø2"
SCALA 2
P.T.-47
FILTRO
P.T.-46
M1
ø2"½ PIANO TERRA
ø2" AL PIANO PRIMO
Al-ø1"½
Al-ø2"
h parapetto 110cm
+2.40
0.00 (+1
STUDIO 4
NO PRESENZA PUBBLICO
N° MINIMO MODULI U.S. = 2
STUDIO 4
P.T.-48
h.Loc.: 5.95 m
sup.Loc.: 151.0 mq
I-23
Ø1"½
REGIA VIDEO 4
REGIA AUDIO 4
I-24
Ø1"½
LE
US