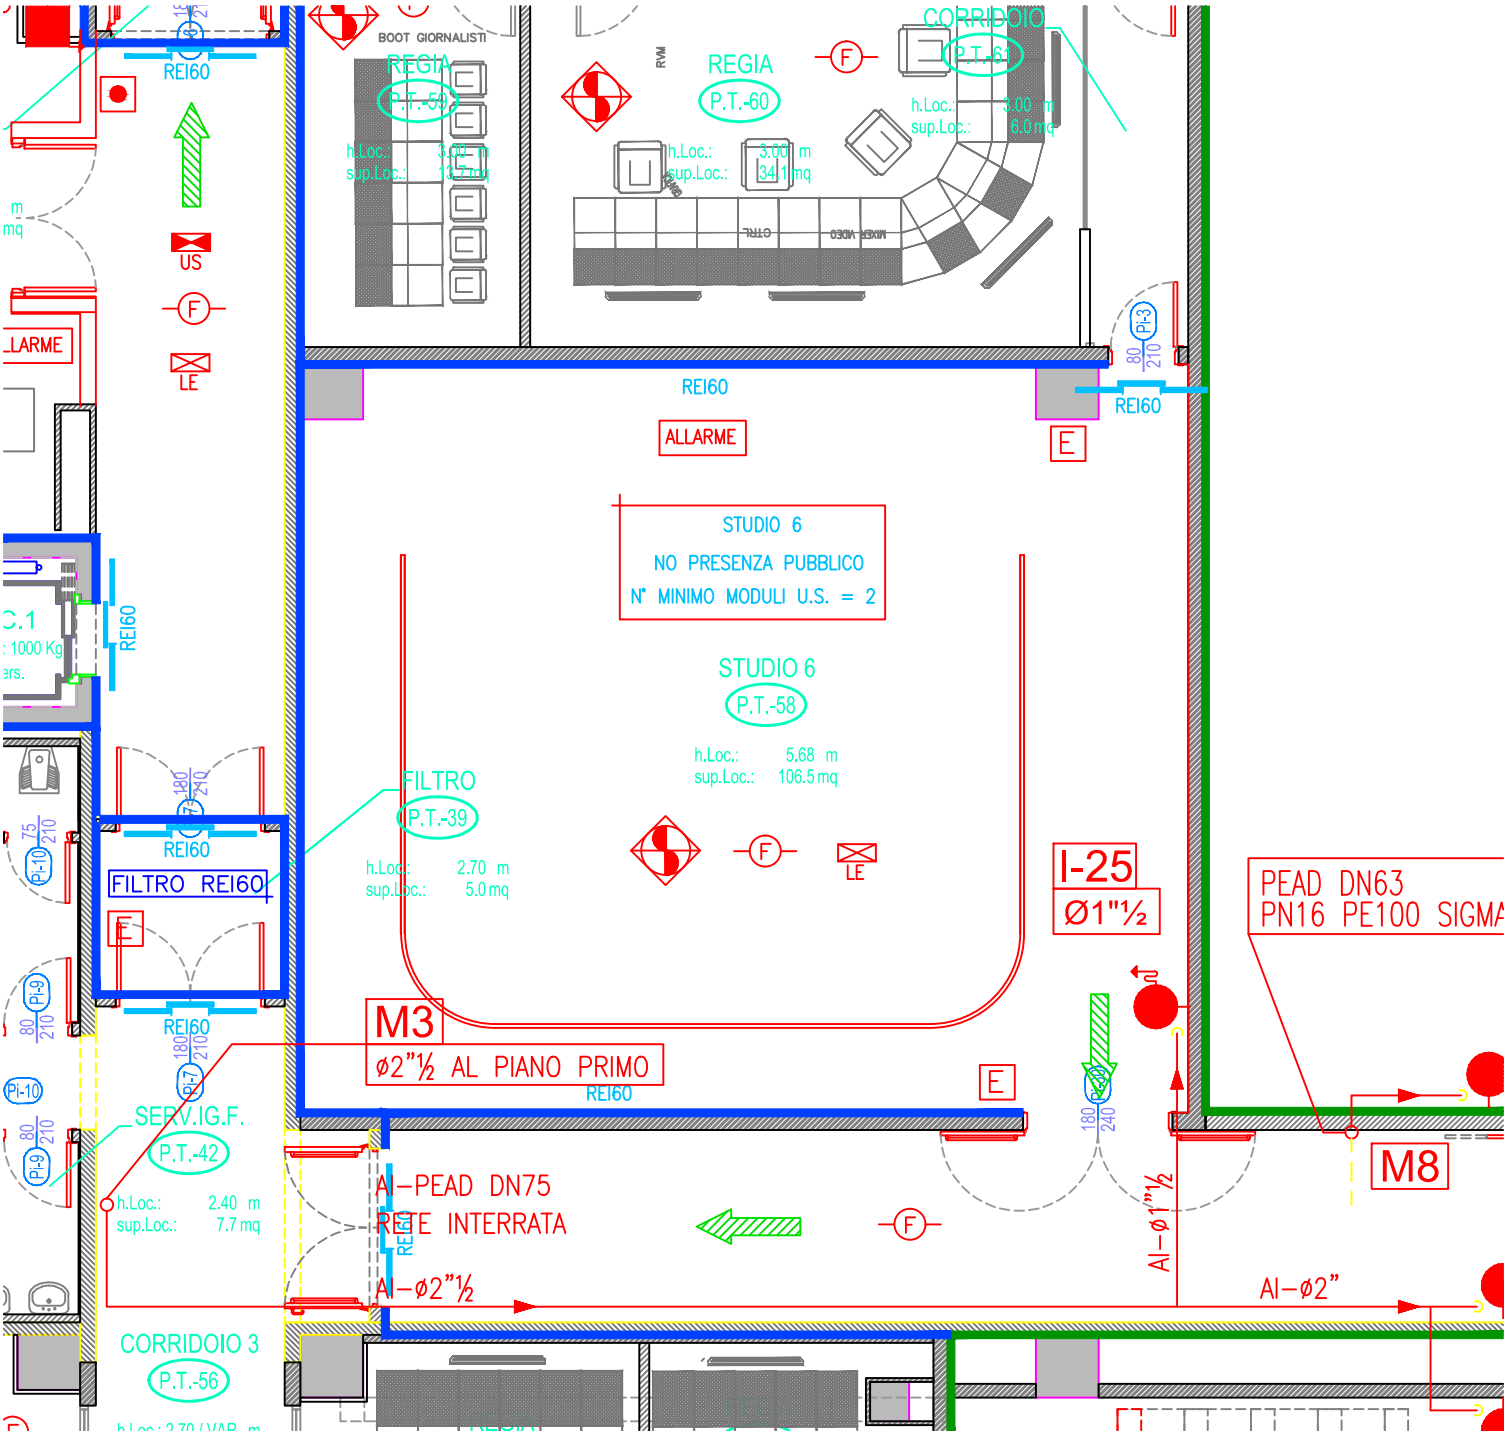
REI60
BOOT GIORNALISTI
REGIA
P.T.-59
h.Loc.: 3.00 m
sup.Loc.: 17.2 mq
REGIA
P.T.-60
h.Loc.: 3.00 m
sup.Loc.: 34.1 mq
CORRIDOIO
P.T.-61
h.Loc.: 3.00 m
sup.Loc.: 8.0 mq
US
LE
ALLARME
REI60
ALLARME
STUDIO 6
NO PRESENZA PUBBLICO
N° MINIMO MODULI U.S. = 2
STUDIO 6
P.T.-58
h.Loc.: 5.68 m
sup.Loc.: 106.5 mq
FILTRO
P.T.-39
h.Loc.: 2.70 m
sup.Loc.: 5.0 mq
FILTRO REI60
I-25
Ø1"½
PEAD DN63
PN16 PE100 SIGMA
M3
ø2"½ AL PIANO PRIMO
REI60
SERV.IG.F.
P.T.-42
h.Loc.: 2.40 m
sup.Loc.: 7.7 mq
Al-PEAD DN75
RETE INTERRATA
Al-ø2"½
Al-ø1"½
Al-ø2"
M8
CORRIDOIO 3
P.T.-56